



*Département des Yvelines*

*Commune de*

***Jeufosse***

*Plan local  
d'urbanisme*

***3. Orientations  
d'aménagement  
et de  
programmation***

*Vu pour être annexé  
à la délibération  
du conseil municipal  
du 23 janvier 2018*

*Maître d'ouvrage : **Commune de Jeufosse**, Place de la Mairie, 78290 Jeufosse, tel : 01 30 93 06 16  
Bureau d'études : **Cabinet Avice, architecte-urbaniste**, 3, rue d'Hauteville, 75010 Paris, tel : 01 82 83 38 90*

### **Avant propos**

Les orientations d'aménagement et de programmation sont présentées sous la forme de propositions schématiques portant sur les principaux secteurs où des enjeux d'aménagement ont été identifiés. Tout aménagement ou construction qui sera fait dans les zones concernées devra être **compatible** avec ces indications et ne jamais compromettre la réalisation du projet à terme.

Les orientations d'aménagement et de programmation s'appliquent sur les indications colorées sur les plans suivants. Ces indications graphiques correspondent à des exigences à interpréter selon les règles énoncées sur les pages suivantes.

## **Programmes**

### **Habitat à créer**

Ces terrains sont réservés à la construction de bâtiments d'habitation. Les opérations d'aménagement et les programmes de construction devront prévoir une densité minimale de 20 logements à l'hectare.

### **Équipement public**

Les terrains sont réservés à la construction d'équipements publics et à l'aménagement d'espaces publics (et aux logements de fonction qui y sont liés).

## **Espaces publics et déplacements**

### **Espace public à élargir**

Lorsque les voies sont trop étroites pour desservir le développement urbain prévu, il est proposé de reculer l'alignement des voies pour permettre le stationnement des véhicules et la circulation des piétons. Ces emprises sont inconstructibles.

## **Aménagements paysagers**

### **Haie à créer**


Une bande d'au moins 2 mètres de largeur doit être densément plantée d'arbustes d'essences locales.

# Jeufosse

Plan Local d'Urbanisme

Schéma  
d'aménagement

**Notre-Dame-de-la-Mer**

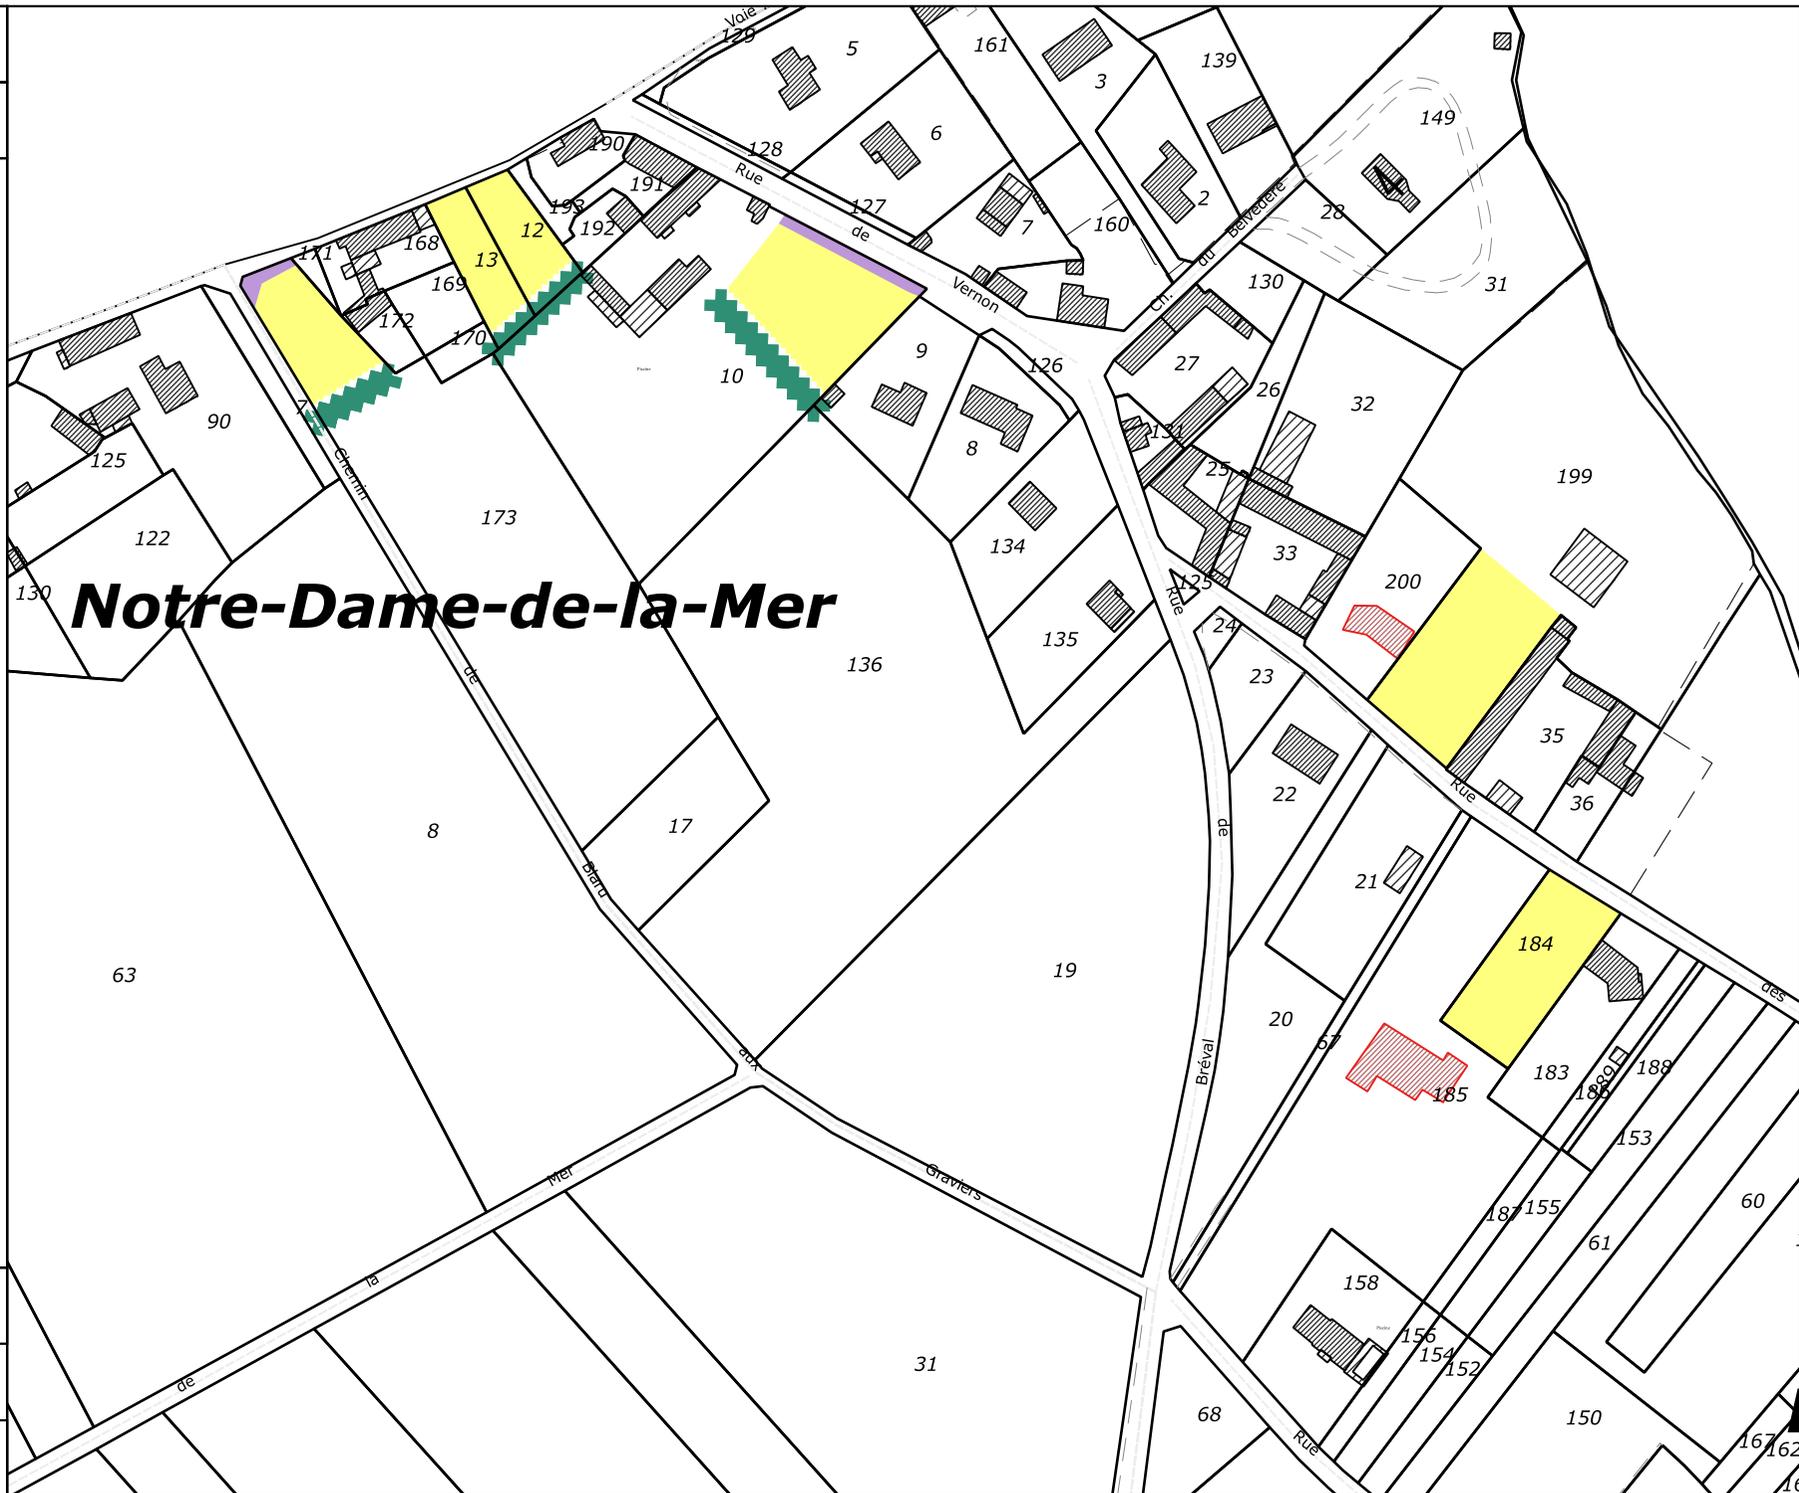

-  Haie à créer
-  Espace public à élargir
-  Habitat à créer

Cabinet Avice,  
architecte-urbaniste

Juin 2017

Nord



1:2 000

0 20 40 60 m





# Jeufosse

Plan Local d'Urbanisme

Schéma  
d'aménagement

**La Haie  
de Béranville**

-  Haie à créer
-  Espace public à élargir
-  Habitat à créer

Cabinet Avice,  
architecte-urbaniste

Jun 2017

Nord



1:2 000

0 20 40 60 m

